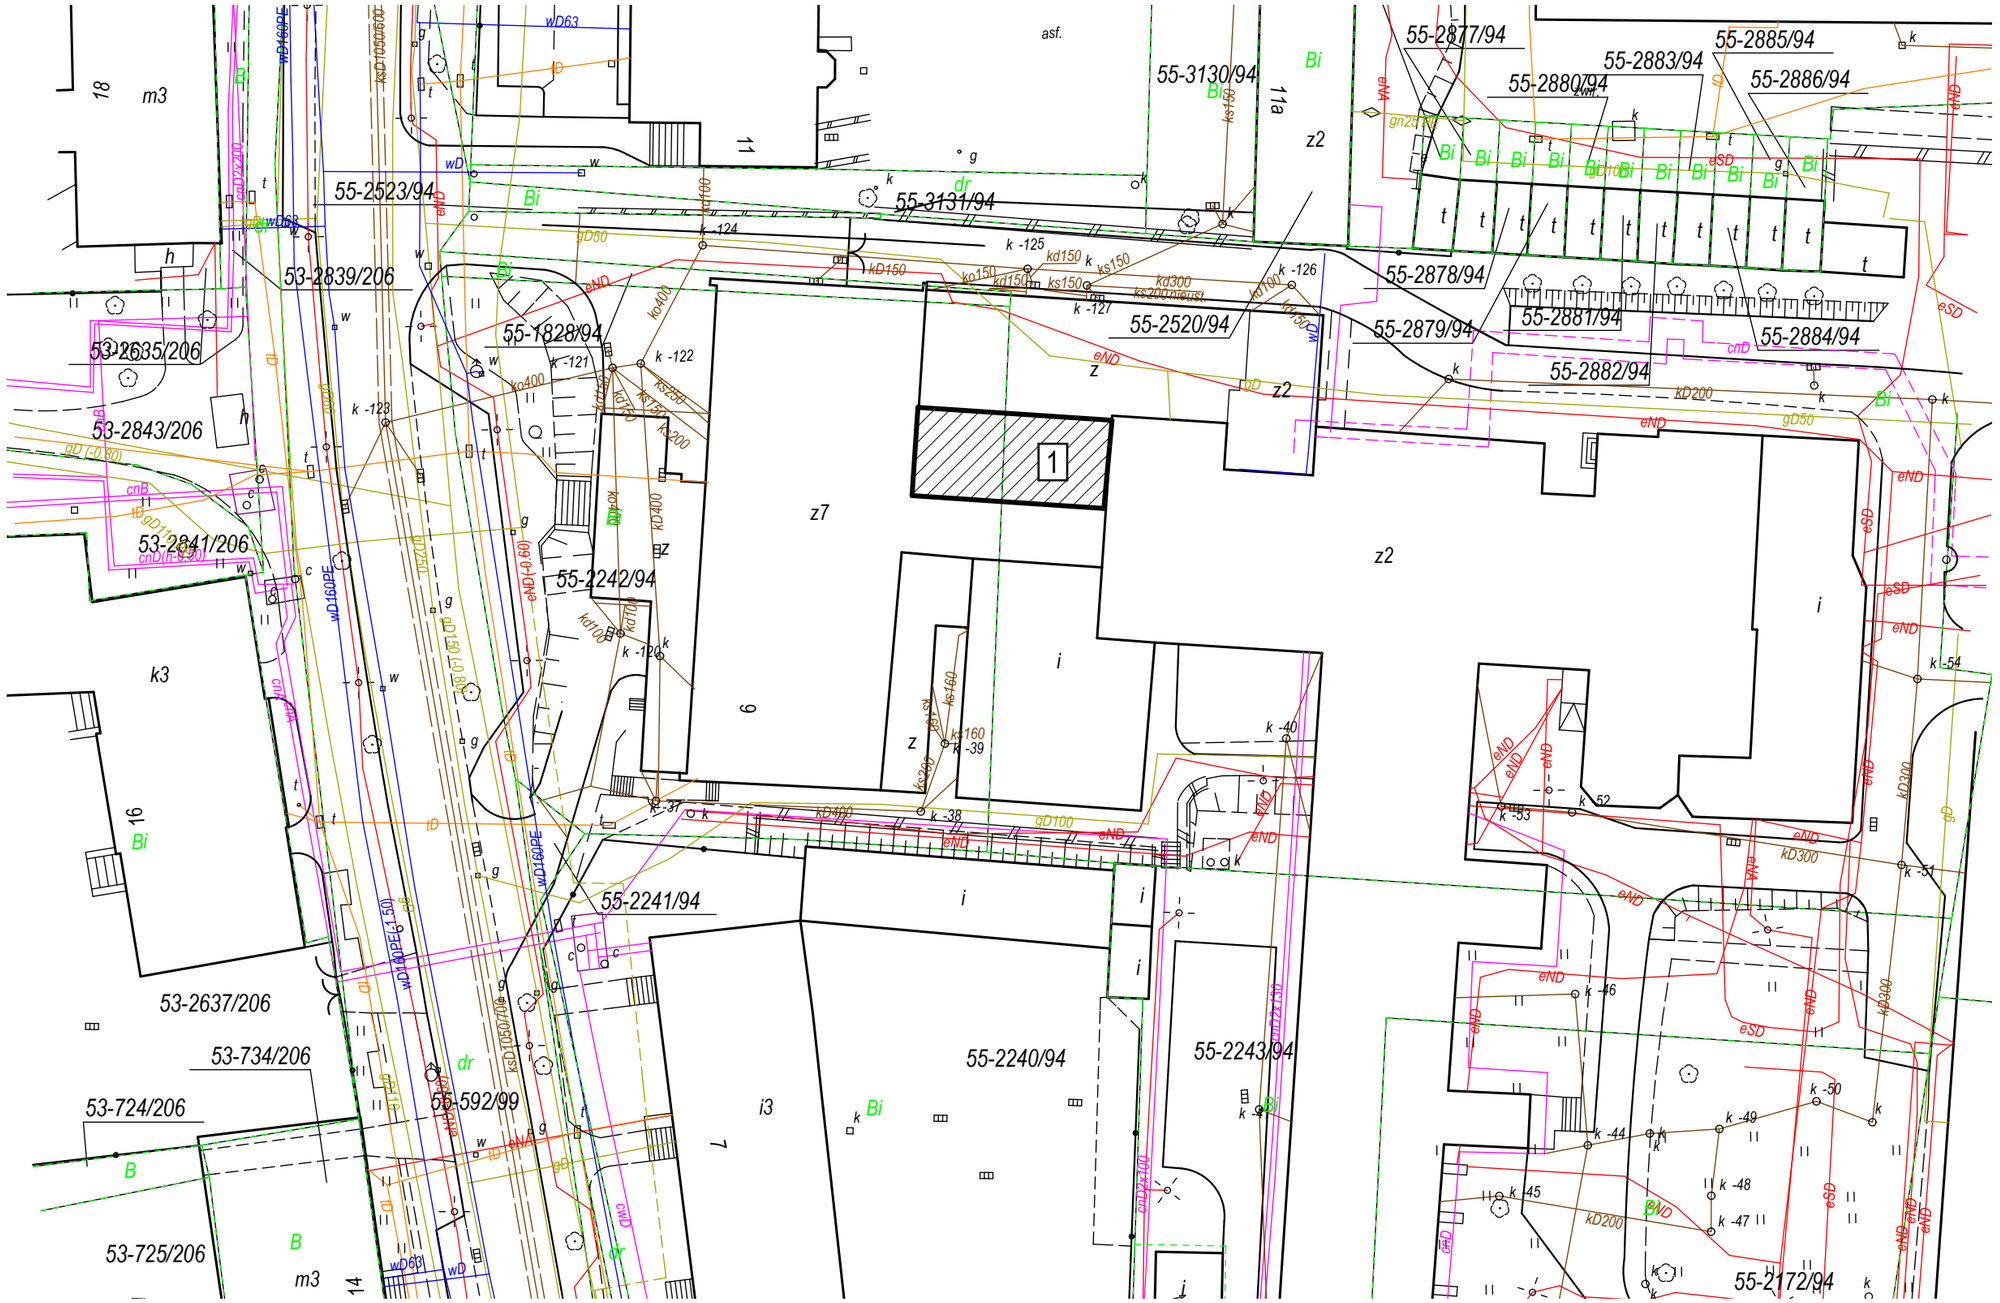


LEGENDA:

1 ZAKRES OBJĘTY WNIOSKIEM

UWAGA:
WSZYSTKIE WYMIARY SPRAWDZIĆ NA BUDOWIE,
W PRZYPADKU WĄTPLIWOŚCI KONTAKTOWAĆ SIĘ
Z PROJEKTANTEM

GP ARCH PRACOWNIA
GRZEGORZ PAKUŁA
ul. 15-go Grudnia 23/6; 44-113 Gliwice
pracownia@gparch.pl; tel./fax. 032 300-34-78; 501-41-99-45

INWESTOR:

Szpital Miejski w Siemianowicach Śląskich Sp. z o.o.
ul. 1-go Maja 9, 41-100 Siemianowice Śląskie


TEMAT OPRACOWANIA:

PROJEKT BUDOWLANY ADAPTACJI POMIESZCZEŃ PO BYŁYCH GABINETACH GINEKOLOGII ZACHOWAWCZEJ NA GABINET ENDOSKOPII / KOLONOSKOPII I BRONCHOSKOPII W SZPITALU MIEJSKIM PRZY UL. 1-GO MAJA 9 W SIEMIANOWICACH ŚLĄSKICH.

PROJEKTOWAŁ:	PODPIS:
mgr inż. arch. Grzegorz PAKUŁA; upr. proj. nr 14/03/SLOKK	
SPRAWDZIŁ:	
mgr inż arch. Zbigniew MOZGWA; upr. proj. nr 961/92	
OPRACOWAŁ:	
mgr inż. arch. Anna JASIK	

BRANŻA: ARCHITEKTURA	SKALA:	NR RYS.
NAZWA RYSUNKU: PLAN SYTUACYJNY	1:500	A01
	DATA: LIPIEC 2016r.	
	FAZA: PROJEKT BUDOWLANY	

COPYRIGHT © GRZEGORZ PAKUŁA 2013

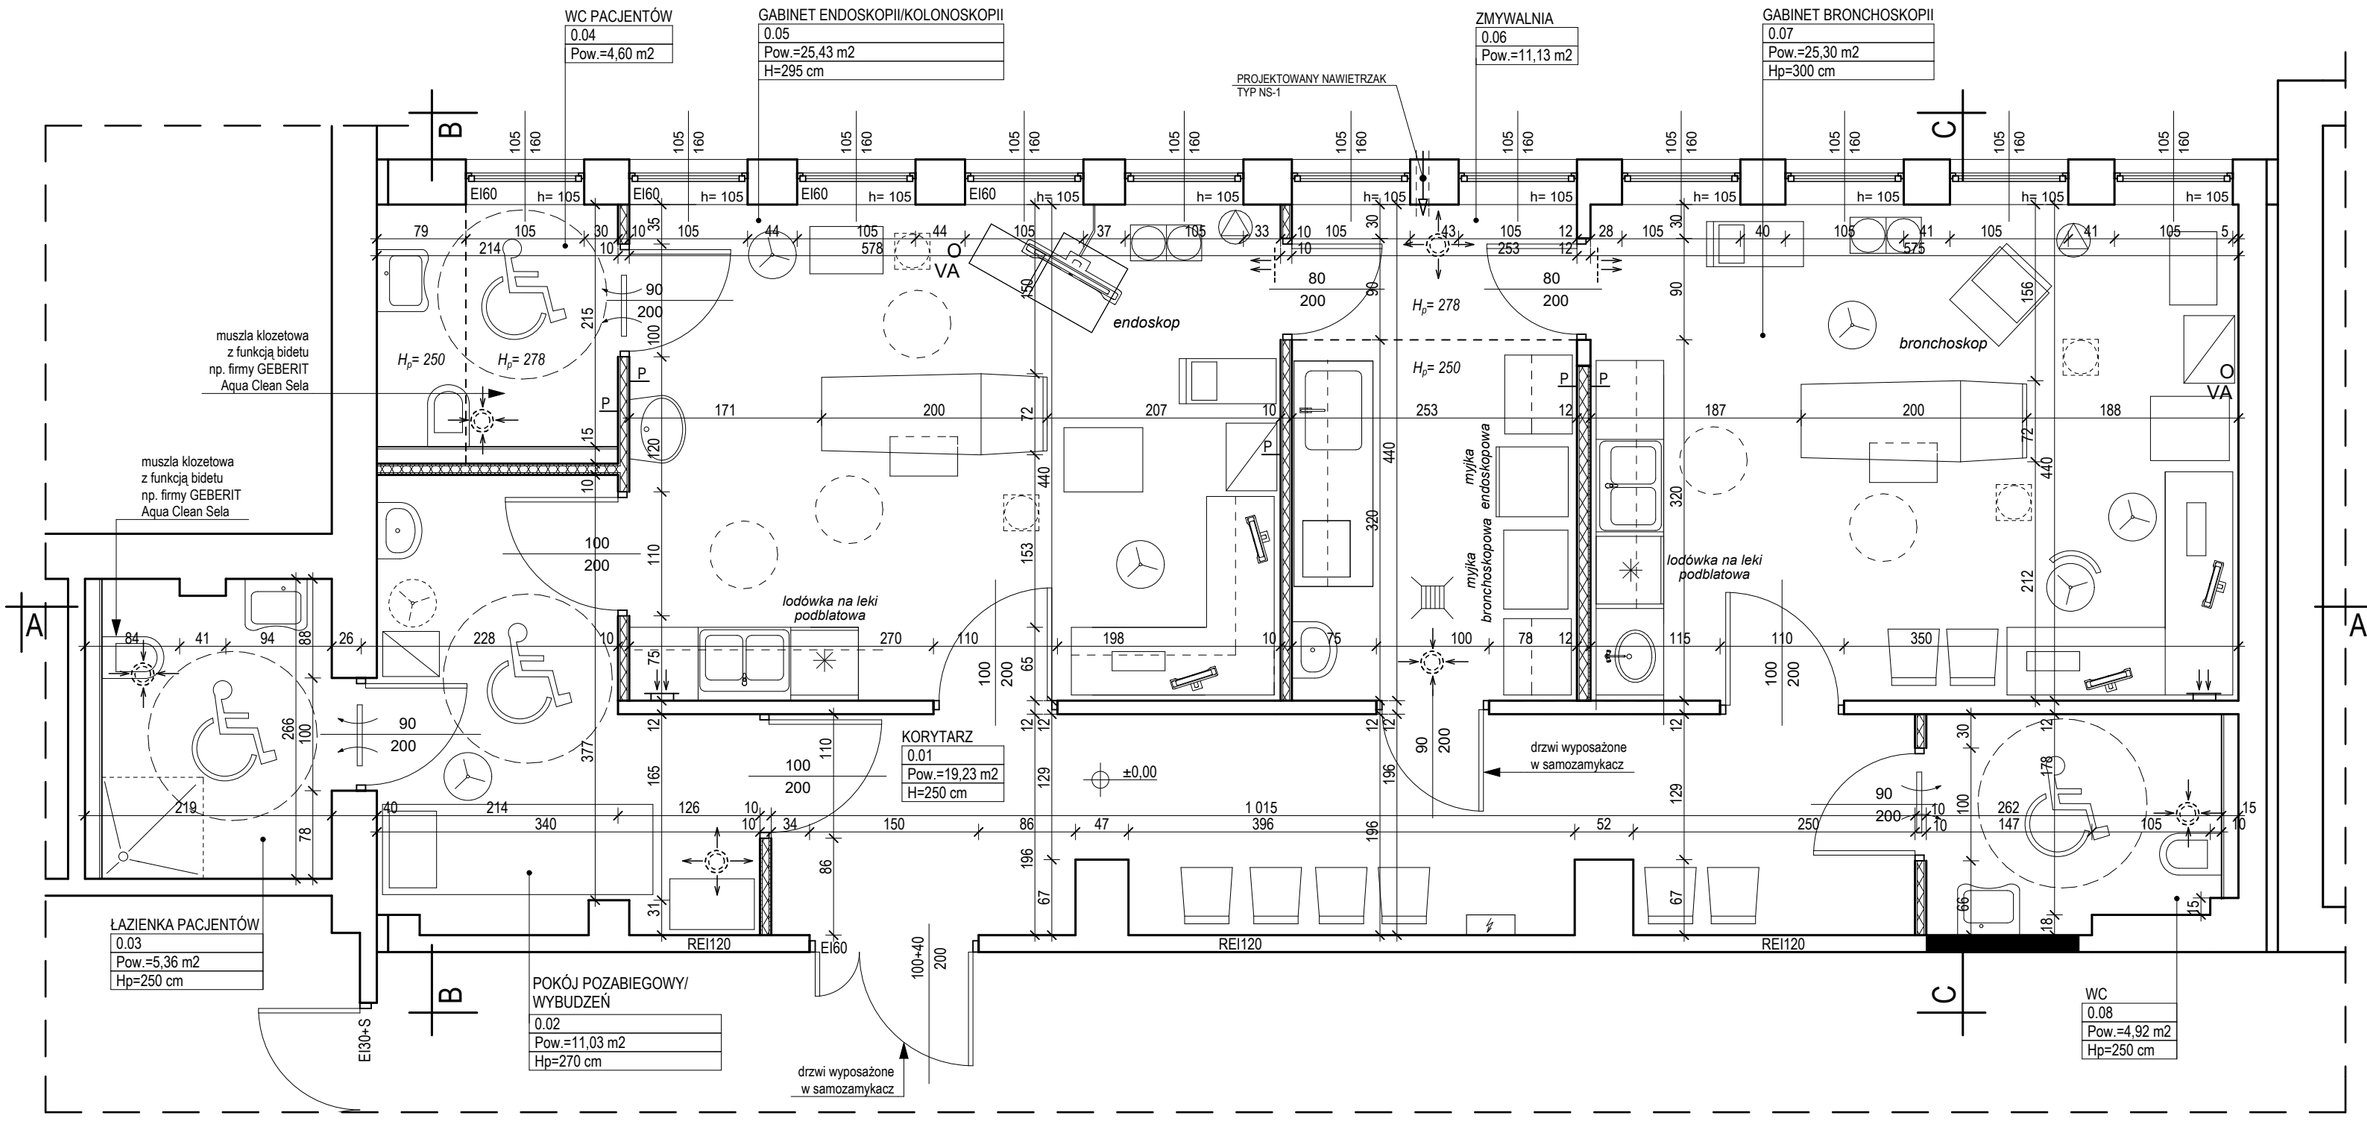

UWAGA:
WSZYSTKIE WYMIARY SPRAWDZIĆ NA BUDOWIE,
W PRZYPADKU WĄTPLIWOŚCI KONTAKTOWAĆ SIĘ
Z PROJEKTANTEM

SPIS POWIERZCHNI

NR POM.	NAZWA POMIESZCZENIA	WYSOKOŚĆ POM.	RODZ. PODŁ.	POW UŻYT.
0.01	KORYTARZ	2,50m	WH	19,23m^2
0.02	POK. POZABIEG./WYBUDZEŃ	2,70m	WH	11,03m^2
0.03	ŁAZIENKA PACJENTÓW	2,50m	PC	5,36m^2
0.04	WC PACJENTÓW	2,50m, 2,78m	PC	4,60m^2
0.05	GABINET ENDOSKOPII /KOLONOSKOPII	3,00m	WA	25,43m^2
0.06	ZMYWALNIA	2,50m, 2,78m	PC	11,13m^2
0.07	GABINET BRONCHOSKOPII	3,00m	WA	25,30m^2
0.08	WC	2,50m	PC	4,92m^2
			SUMA POWIERZCHNI:	**107,00m^2**

LEGENDA: PC - PŁYTKI CERAMICZNE;
WH - WYKŁADZINA PCV
WA - WYKŁADZINA PCV ANTYELEKTROSTATYCZNA

LEGENDA:

- **ISTNIEJĄCA ŚCIANA MUROWANA**
- **PROJEKTOWANA ŚCIANA WEWNĘTRZNA DZIAŁOWA** - PŁYTA GIPSOWO-KARTONOWA Z OCIEPLENIEM gr.10cm
- **PROJEKTOWANA ŚCIANA WEWNĘTRZNA DZIAŁOWA** - PŁYTA GIPSOWO-KARTONOWA Z OCIEPLENIEM gr.12cm
- **PROJEKTOWANA ŚCIANA WEWNĘTRZNA DZIAŁOWA** - PŁYTA GIPSOWO-KARTONOWA Z OCIEPLENIEM gr.15cm
- **PROJEKTOWANA ŚCIANA MUROWANA REI120**

P — PRÓŻNIA

PROJEKTOWANY WYWIEW

PROJEKTOWANY NAWIEW

GP ARCH PRACOWNIA
GRZEGORZ PAKUŁA
ul. 15-go Grudnia 23/6; 44-113 Gliwice
pracownia@gparch.pl; tel./fax. 032 300-34-78; 501-41-99-45

INWESTOR:

Szpital Miejski w Siemianowicach Śląskich Sp. z o.o.
ul. 1-go Maja 9, 41-100 Siemianowice Śląskie

TEMAT OPRACOWANIA:

PROJEKT BUDOWLANY ADAPTACJI POMIESZCZEŃ PO BYŁYCH GABINETACH GINEKOLOGII ZACHOWAWCZEJ NA GABINET ENDOSKOPII / KOLONOSKOPII I BRONCHOSKOPII W SZPITALU MIEJSKIM PRZY UL. 1-GO MAJA 9 W SIEMIANOWICACH ŚLĄSKICH.

PROJEKTOWAŁ.:	PODPIS:
mgr inż. arch. Grzegorz PAKUŁA; upr. proj. nr 14/03/SLOKK	
SPRAWDZIŁ.:	
mgr inż arch. Zbigniew MOZGWA; upr. proj. nr 961/92	
OPRACOWAŁ.:	
mgr inż. arch. Anna JASIK	

BRANŻA: ARCHITEKTURA

NAZWA RYSUNKU:

RZUT PARTERU - ARANŻACJA


SKALA: 1:50

DATA: LIPIEC 2016r.

NR RYS. A02

FAZA: PROJEKT BUDOWLANY

COPYRIGHT © GRZEGORZ PAKUŁA 2013

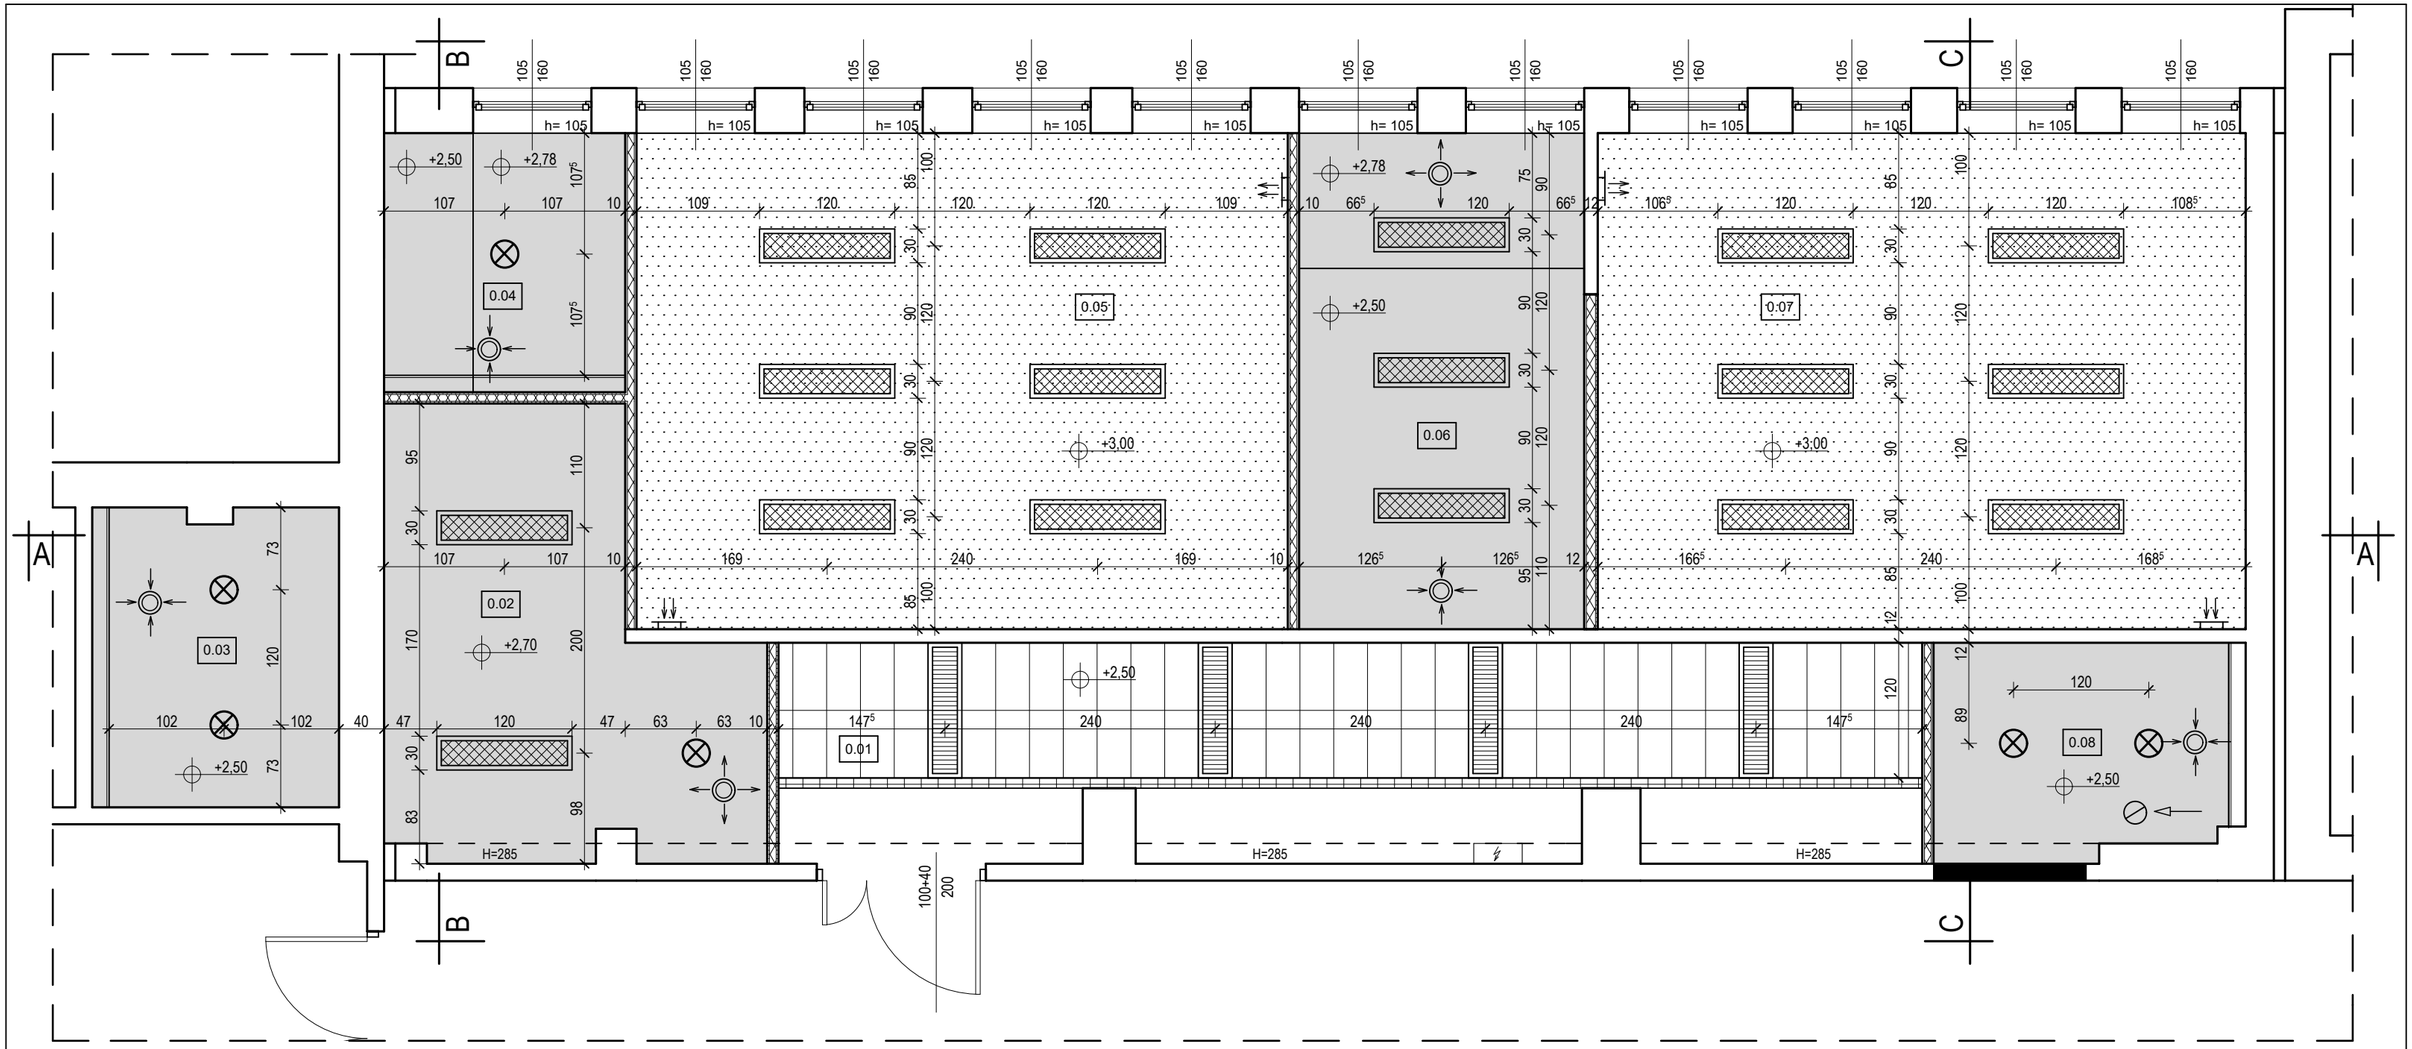

SPIS POWIERZCHNI

NR POM.	NAZWA POM.	POW. użytkowa[m²]
0.01	KORYTARZ	19,23
0.02	POK. POZABIEG./WYBUDZEŃ	11,03
0.03	ŁAZIENKA PACJENTÓW	5,36
0.04	WC PACJENTÓW	4,49
0.05	GABINET ENDOSKOPII/ KOLONOSKOPII	25,43
0.06	ZMYWALNIA	11,13
0.07	GABINET BEONCHOSKOPII	25,30
0.08	WC	4,92
	RAZEM:	**106,89m²**

LEGENDA:

ISTNIEJĄCA ŚCIANA MUROWANA

PROJEKTOWANA ŚCIANA WEWNĘTRZNA DZIAŁOWA

PROJEKTOWANA ŚCIANA MUROWANA REI120

PROJEKTOWANY WYWIEW

PROJEKTOWANY NAWIEW

SUFIT Z PŁYT GIPSOWO-KARTONOWYCH GKBI W KOLORZE BIAŁYM NA WIESZAKACH SYSTEMOWYCH W ROZSTAWIE OSIOWYM MAX 40CM

SUFIT Z PŁYT GIPSOWO-KARTONOWYCH GKBI (ZIELONYCH) W KOLORZE BIAŁYM NA WIESZAKACH SYSTEMOWYCH W ROZSTAWIE OSIOWYM MAX 40CM

SUFIT KASETONOWY 120X30 LUB 120X60 W KOLORZE BIAŁYM W SYSTEMIE ROCKFON - ROZBIERALNY

OPRAWA ŚWIETLÓWKOWA TYPU DOWNLIGHT DO SUFITU PODWIESZONEGO

OPRAWA ŚWIETLÓWKOWA 120X30CM Z SZYBĄ HARTOWANĄ SATYNOWANĄ, DO SUFITU PODWIESZONEGO, DO POMIESZCZEŃ WYSOKIEJ CZYSTOŚCI

OPRAWA ŚWIETLÓWKOWA RASTROWA PPAR 120X30CM, DO SUFITU PODWIESZONEGO

OPRAWA OŚWIETLENIA LINIOWEGO LED DO SUFITU PODWIESZONEGO (POZIOM 270CM)

UWAGA:
WSZYSTKIE WYMIARY SPRAWDZIĆ NA BUDOWIE,
W PRZYPADKU WĄTPLIWOŚCI KONTAKTOWAĆ SIĘ
Z PROJEKTANTEM

GP ARCH PRACOWNIA
GRZEGORZ PAKUŁA
ul. 15-go Grudnia 23/6; 44-113 Gliwice
pracownia@gparch.pl; tel./fax. 032 300-34-78; 501-41-99-45

INWESTOR:

Szpital Miejski w Siemianowicach Śląskich Sp. z o.o.
ul. 1-go Maja 9, 41-100 Siemianowice Śląskie


TEMAT OPRACOWANIA:

PROJEKT BUDOWLANY ADAPTACJI POMIESZCZEŃ PO BYŁYCH GABINETACH GINEKOLOGII ZACHOWAWCZEJ NA GABINET ENDOSKOPII / KOLONOSKOPII I BRONCHOSKOPII W SZPITALU MIEJSKIM PRZY UL. 1-GO MAJA 9 W SIEMIANOWICACH ŚLĄSKICH.

PROJEKTOWAŁ:	PODPIS:
mgr inż. arch. Grzegorz PAKUŁA; upr. proj. nr 14/03/SLOKK	
SPRAWDZIŁ:	
mgr inż arch. Zbigniew MOZGWA; upr. proj. nr 961/92	
OPRACOWAŁ:	
mgr inż. arch. Anna JASIK	

BRANŻA: ARCHITEKTURA	SKALA:	NR RYS.
NAZWA RYSUNKU: RZUT PARTERU - SUFITY PODWIESZONE	1:50	A03
	DATA: LIPIEC 2016r.	
	FAZA: PROJEKT BUDOWLANY	

COPYRIGHT © GRZEGORZ PAKUŁA 2013

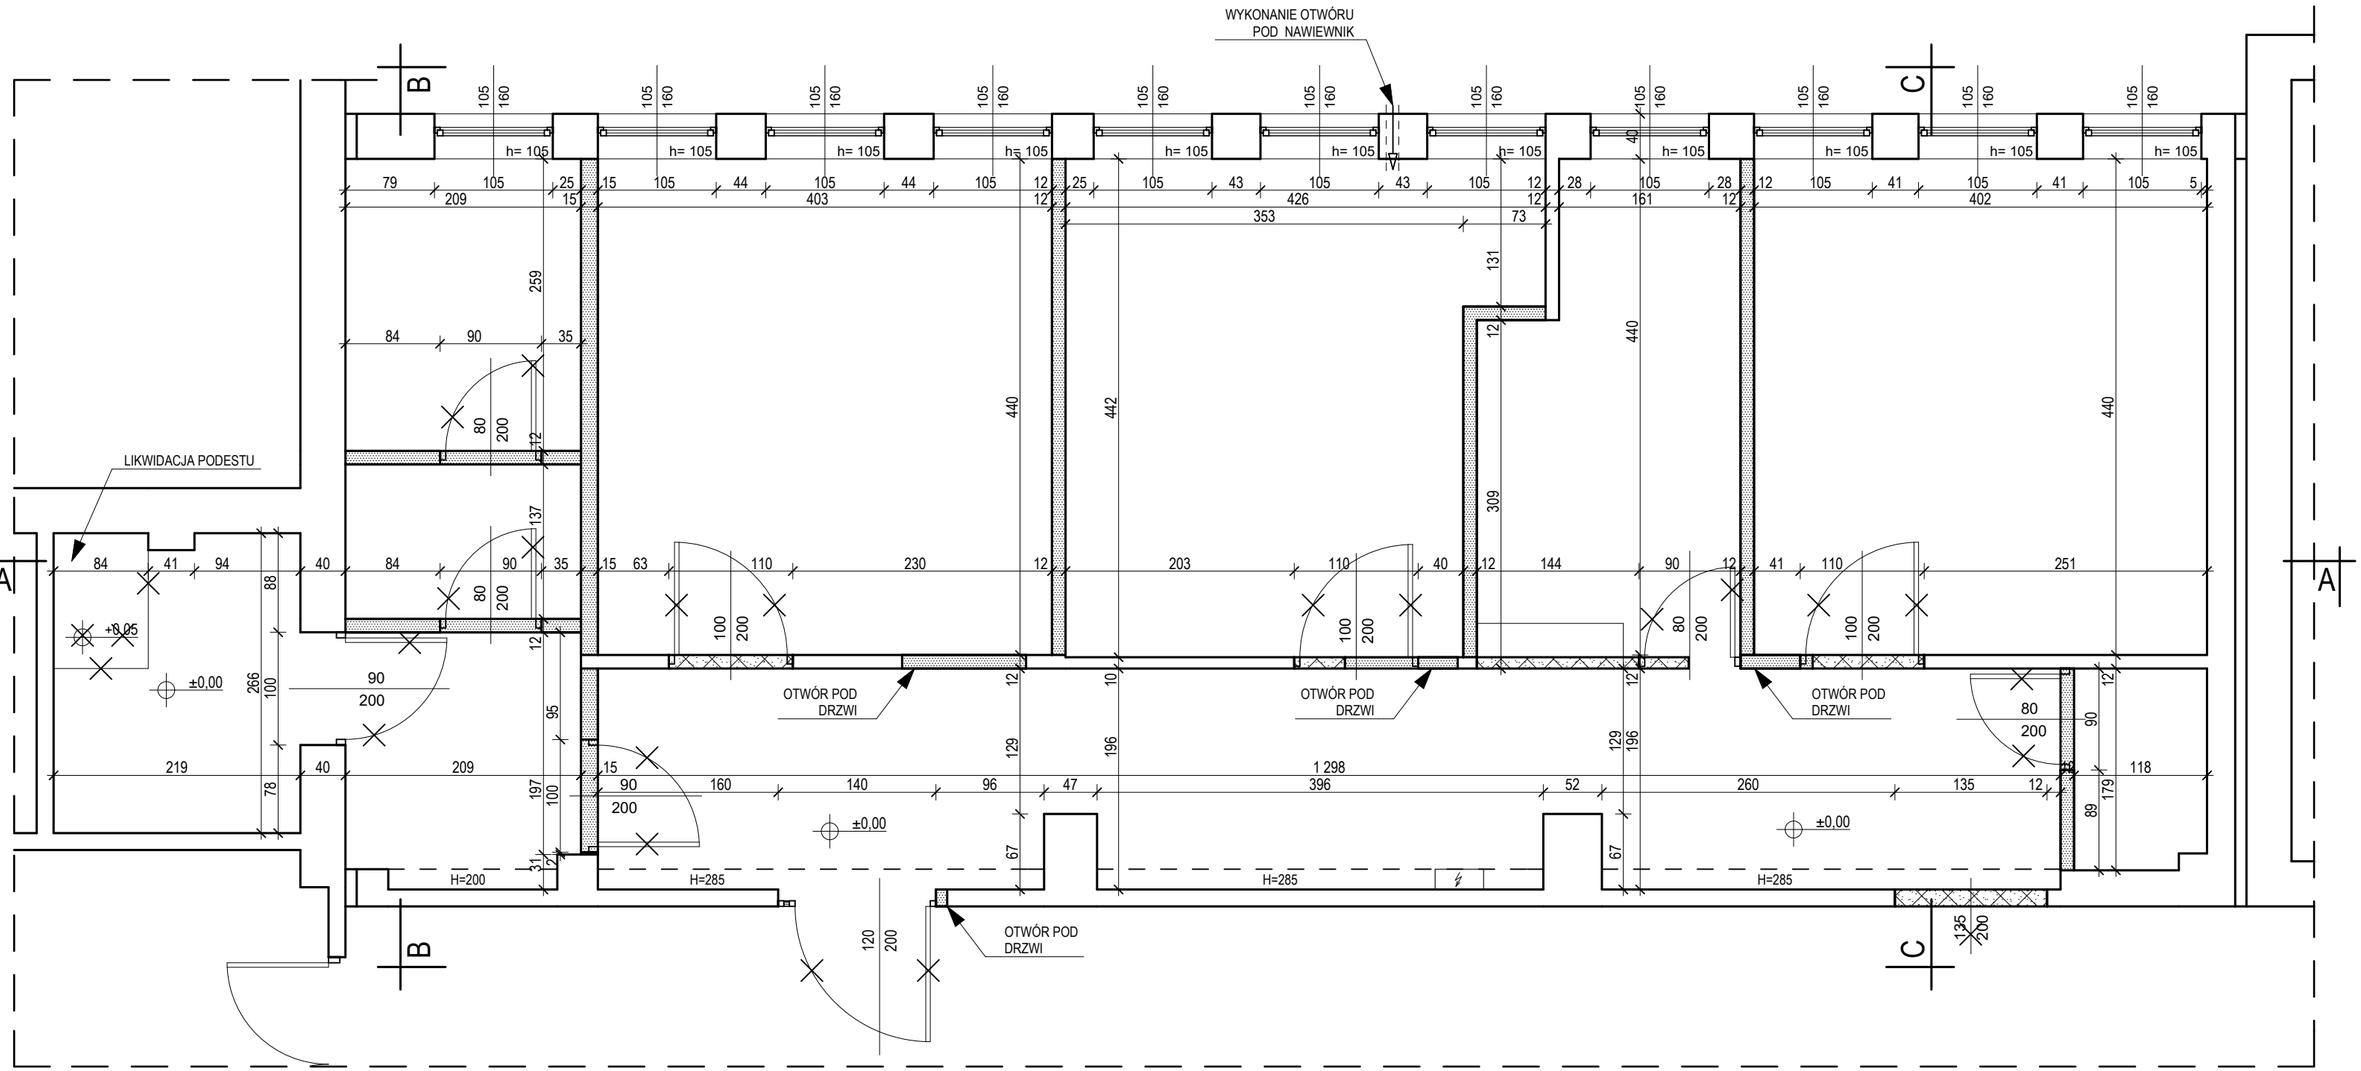

UWAGA:
WSZYSTKIE WYMIARY SPRAWDZIĆ NA BUDOWIE,
W PRZYPADKU WĄTPLIWOŚCI KONTAKTOWAĆ SIĘ
Z PROJEKTANTEM

LEGENDA:

- ISTNIEJĄCA ŚCIANA MUROWANA
- OTWORY DO ZAMUROWANIA
- ŚCIANY ISTNIEJĄCE DO WYBURZENIA
- ELEMENT DO LIKWIDACJI

GP ARCH PRACOWNIA
GRZEGORZ PAKUŁA
ul. 15-go Grudnia 23/6; 44-113 Gliwice
pracownia@gparch.pl; tel./fax. 032 300-34-78; 501-41-99-45


INWESTOR:
Szpital Miejski w Siemianowicach Śląskich Sp. z o.o.
ul. 1-go Maja 9, 41-100 Siemianowice Śląskie

TEMAT OPRACOWANIA:
PROJEKT BUDOWLANY ADAPTACJI POMIESZCZEŃ PO BYŁYCH GABINETACH GINEKOLOGII ZACHOWAWCZEJ NA GABINET ENDOSKOPII / KOLONOSKOPII I BRONCHOSKOPII W SZPITALU MIEJSKIM PRZY UL. 1-GO MAJA 9 W SIEMIANOWICACH ŚLĄSKICH.

PROJEKTOWAŁ:	PODPIS:
mgr inż. arch. Grzegorz PAKUŁA; upr. proj. nr 14/03/SLOKK	
SPRAWDZIŁ:	
mgr inż arch. Zbigniew MOZGWA; upr. proj. nr 961/92	
OPRACOWAŁ:	
mgr inż. arch. Anna JASIK	

BRANŻA: ARCHITEKTURA	SKALA:	NR RYS.
NAZWA RYSUNKU: RZUT PARTERU - WYBURZENIA	1:50	A04
	DATA: LIPIEC 2016r.	
	FAZA: PROJEKT BUDOWLANY	

COPYRIGHT © GRZEGORZ PAKUŁA 2013

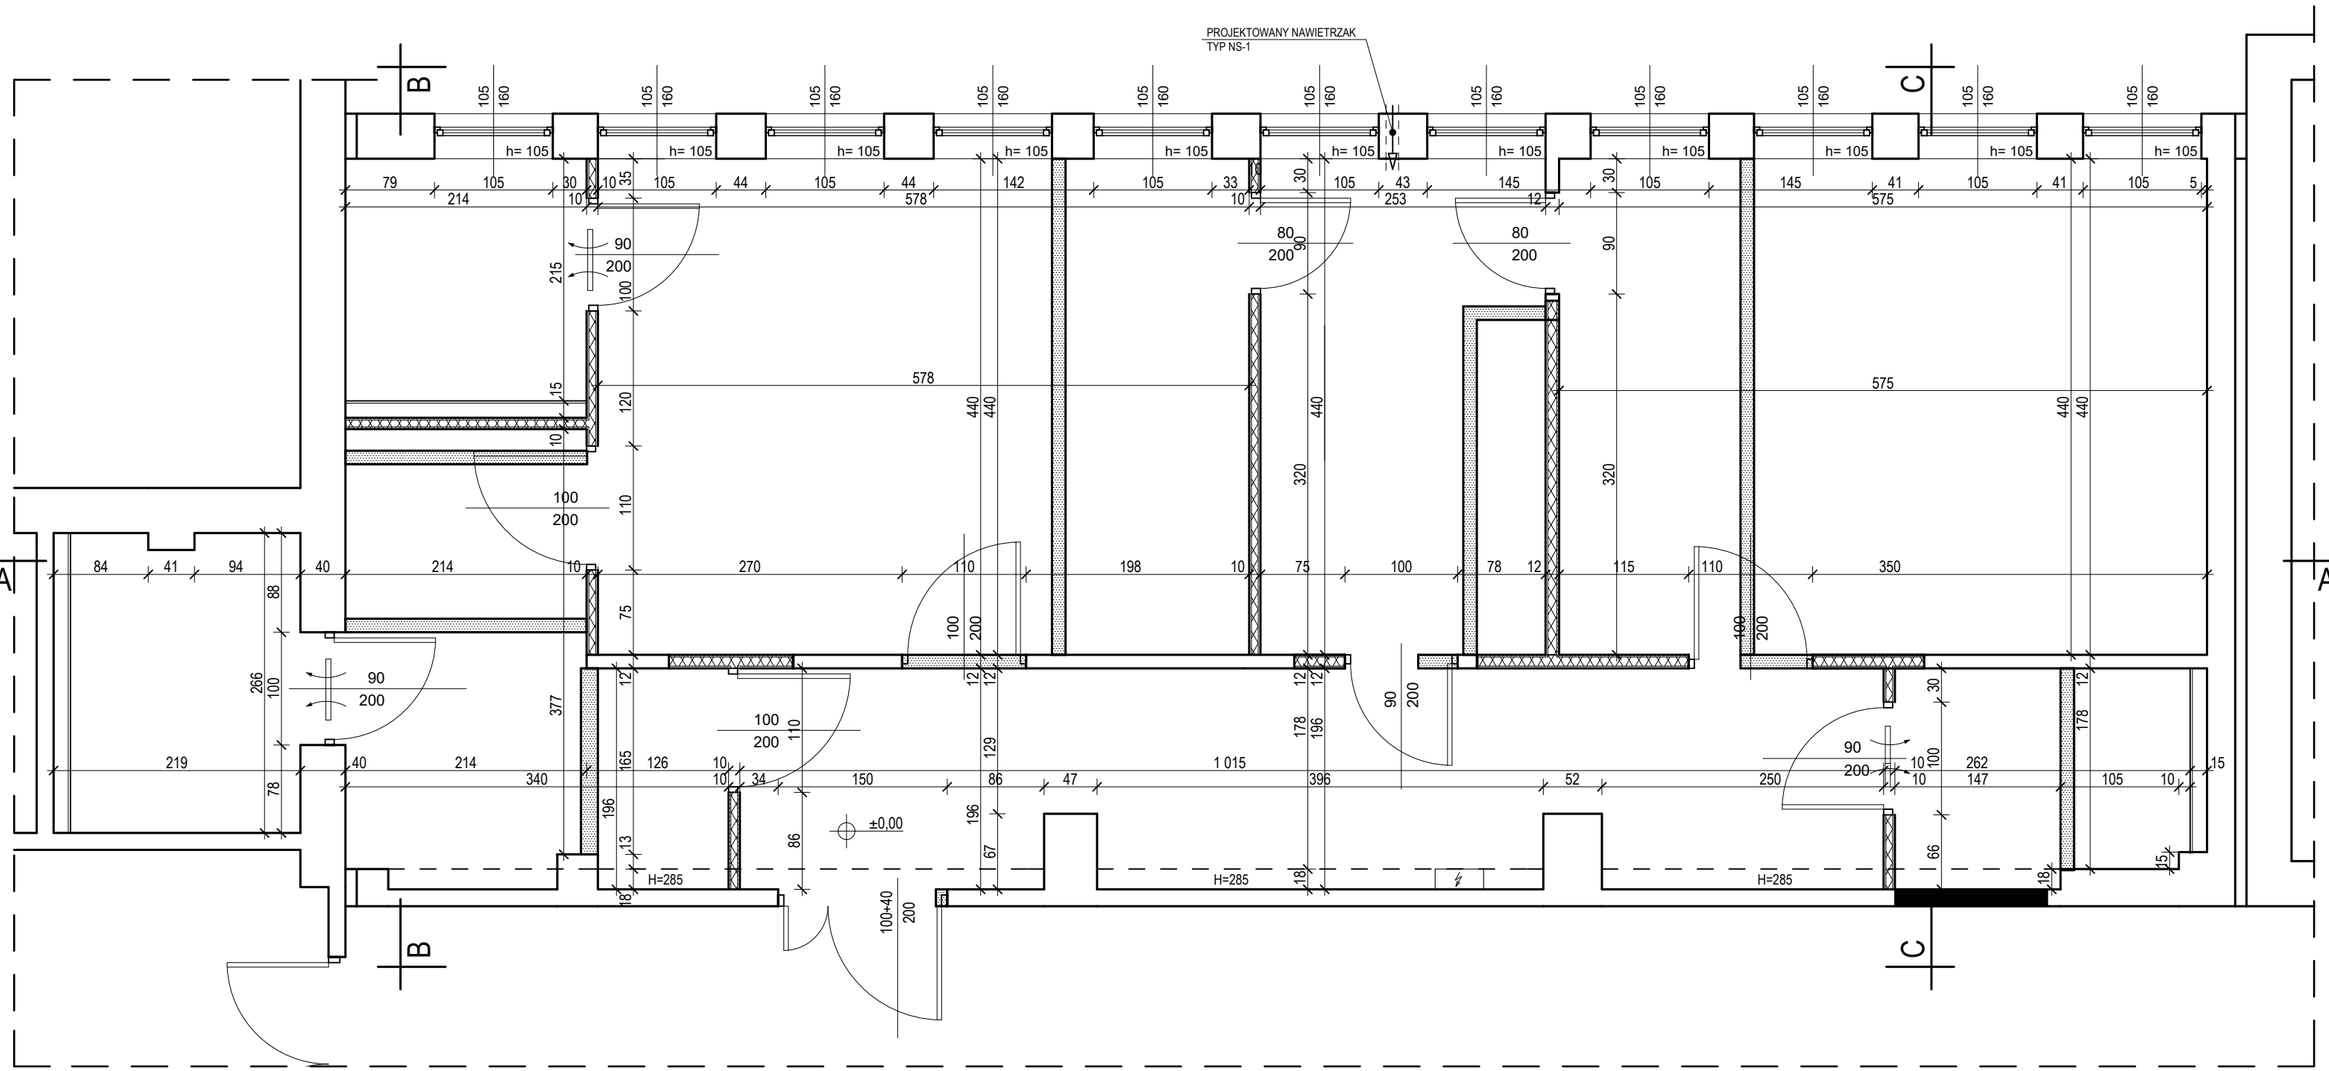

LEGENDA:

- **ISTNIEJĄCA ŚCIANA MUROWANA**
- **ŚCIANY ISTNIEJĄCE DO WYBURZENIA**
- **PROJEKTOWANA ŚCIANA WEWNĘTRZNA DZIAŁOWA**
  - PŁYTA GIPSOWO-KARTONOWA Z OCIEPLENIEM gr.10cm
- **PROJEKTOWANA ŚCIANA WEWNĘTRZNA DZIAŁOWA**
  - PŁYTA GIPSOWO-KARTONOWA Z OCIEPLENIEM gr.12cm
- **PROJEKTOWANA ŚCIANA WEWNĘTRZNA DZIAŁOWA**
  - PŁYTA GIPSOWO-KARTONOWA Z OCIEPLENIEM gr.15cm
- **PROJEKTOWANA ŚCIANA MUROWANA REI120**

UWAGA:
WSZYSTKIE WYMIARY SPRAWDZIĆ NA BUDOWIE,
W PRZYPADKU WĄTPLIWOŚCI KONTAKTOWAĆ SIĘ
Z PROJEKTANTEM

GP ARCH PRACOWNIA
GRZEGORZ PAKUŁA
ul. 15-go Grudnia 23/6; 44-113 Gliwice
pracownia@gparch.pl; tel./fax. 032 300-34-78; 501-41-99-45


INWESTOR:
Szpital Miejski w Siemianowicach Śląskich Sp. z o.o.
ul. 1-go Maja 9, 41-100 Siemianowice Śląskie

TEMAT OPRACOWANIA:
PROJEKT BUDOWLANY ADAPTACJI POMIESZCZEŃ PO BYŁYCH GABINETACH GINEKOLOGII ZACHOWAWCZEJ NA GABINET ENDOSKOPII / KOLONOSKOPII I BRONCHOSKOPII W SZPITALU MIEJSKIM PRZY UL. 1-GO MAJA 9 W SIEMIANOWICACH ŚLĄSKICH.


PROJEKTOWAŁ:	PODPIS:
mgr inż. arch. Grzegorz PAKUŁA; upr. proj. nr 14/03/SLOKK	
SPRAWDZIŁ:	
mgr inż arch. Zbigniew MOZGWA; upr. proj. nr 961/92	
OPRACOWAŁ:	
mgr inż. arch. Anna JASIK	

BRANŻA: ARCHITEKTURA	SKALA:	NR RYS.
NAZWA RYSUNKU: RZUT PARTERU - WYTYCZNE BUDOWLANE	1:50	A05
	DATA: LIPIEC 2016r.	
	FAZA: PROJEKT BUDOWLANY	


COPYRIGHT © GRZEGORZ PAKUŁA 2013

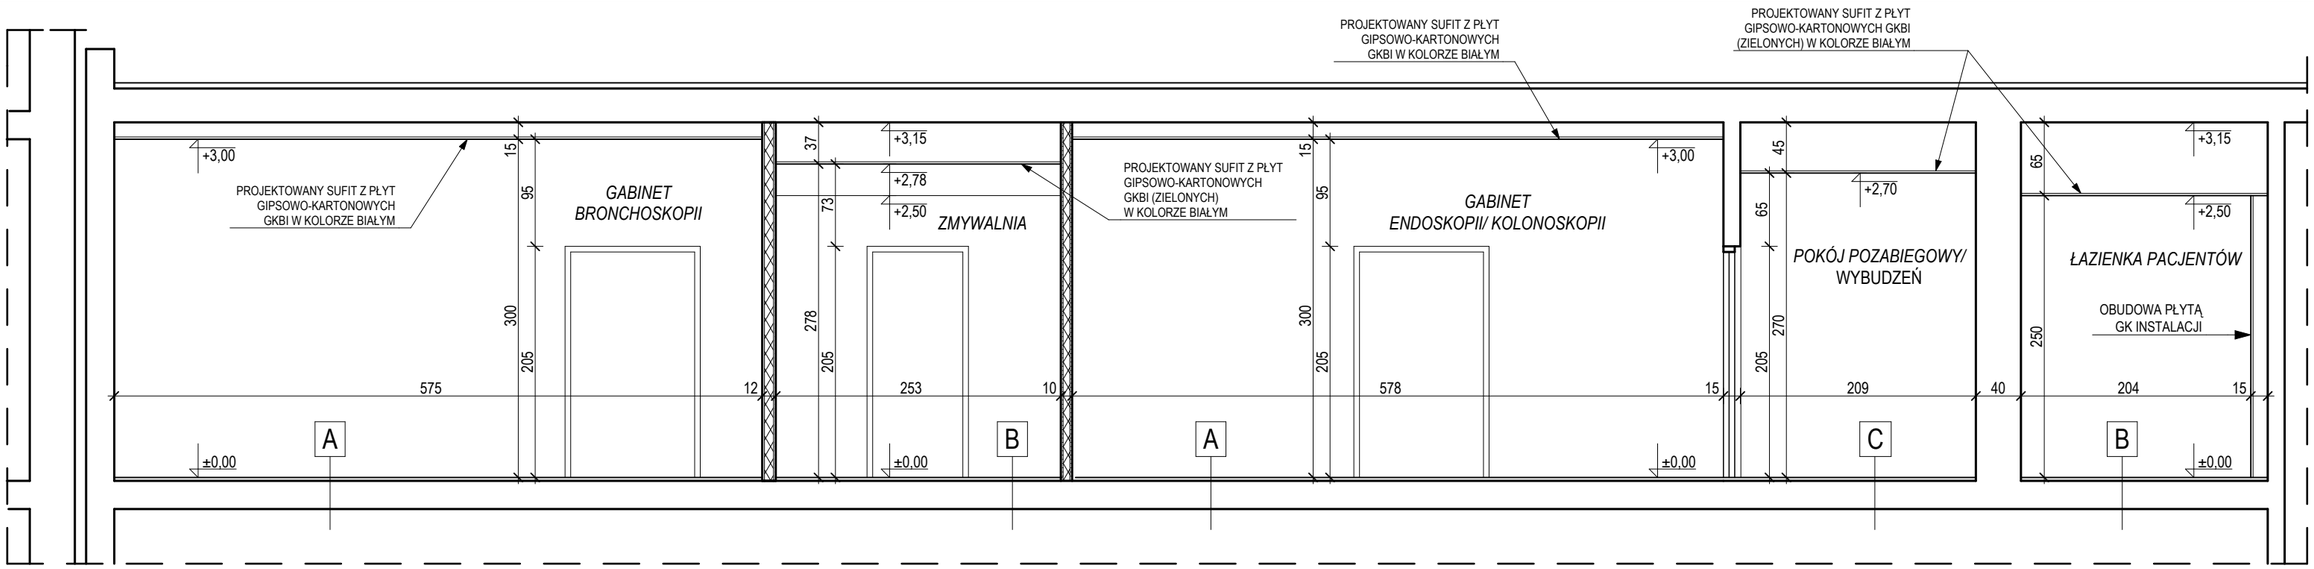

PRZEKRÓJ A-A

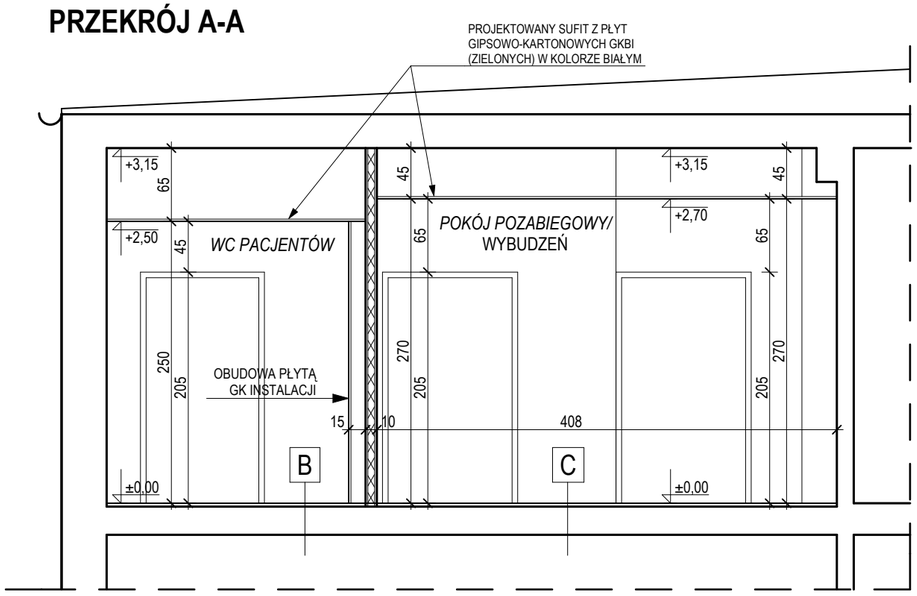

PRZEKRÓJ B-B

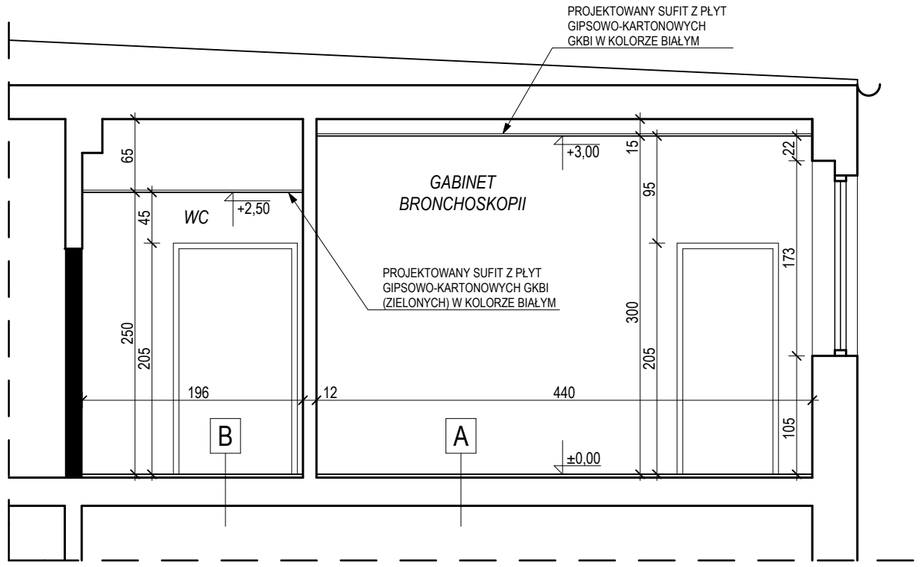

PRZEKRÓJ C-C

A

WYKŁADZINA PCV ANTYELEKTROSTATYCZNA
ISTNIEJACE WARSTWY STROPU

B

PŁYTKI CERAMICZNE
FOLIA W PŁYNIE
ISTNIEJACE WARSTWY STROPU

C

WYKŁADZINA PCV
ISTNIEJACE WARSTWY STROPU

UWAGA:
WSZYSTKIE WYMIARY SPRAWDZIĆ NA BUDOWIE,
W PRZYPADKU WĄTPLIWOŚCI KONTAKTOWAĆ SIĘ
Z PROJEKTANTEM

GP ARCH PRACOWNIA
GRZEGORZ PAKUŁA
ul. 15-go Grudnia 23/6; 44-113 Gliwice
pracownia@gparch.pl; tel./fax. 032 300-34-78; 501-41-99-45

INWESTOR:

Szpital Miejski w Siemianowicach Śląskich Sp. z o.o.
ul. 1-go Maja 9, 41-100 Siemianowice Śląskie

TEMAT OPRACOWANIA:

PROJEKT BUDOWLANY ADAPTACJI POMIESZCZEŃ PO BYŁYCH GABINETACH GINEKOLOGII ZACHOWAWCZEJ NA GABINET ENDOSKOPII / KOLONOSKOPII I BRONCHOSKOPII W SZPITALU MIEJSKIM PRZY UL. 1-GO MAJA 9 W SIEMIANOWICACH ŚLĄSKICH.

PROJEKTOWAŁ:	PODPIS:
mgr inż. arch. Grzegorz PAKUŁA; upr. proj. nr 14/03/SLOKK	
SPRAWDZIŁ:	
mgr inż arch. Zbigniew MOZGWA; upr. proj. nr 961/92	
OPRACOWAŁ:	
mgr inż. arch. Anna JASIK	

BRANŻA: ARCHITEKTURA	SKALA:	NR RYS.
NAZWA RYSUNKU: PRZEKRÓJ A-A, B-B, C-C	1:50	A06
	DATA: LIPIEC 2016r.	
	FAZA: PROJEKT BUDOWLANY	

COPYRIGHT © GRZEGORZ PAKUŁA 2013