


X X 1x RZ45 x 2
 LPD - SZAFA RACK 19"

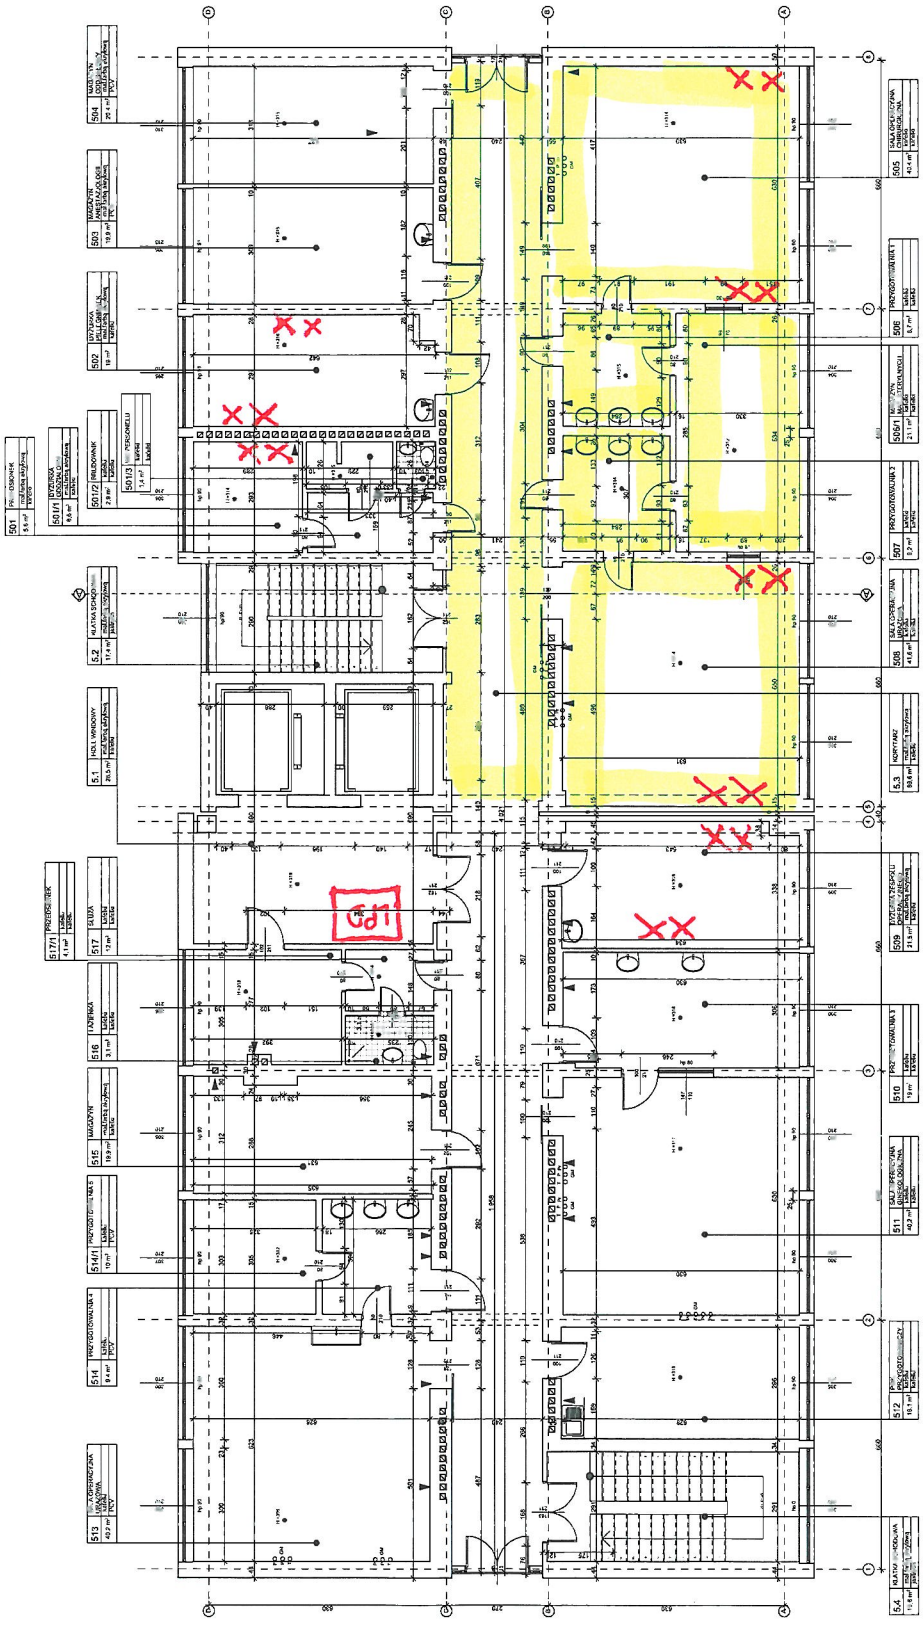

KERSO PRACOWNIA PROJEKTOWA	SZPITAL MIEJSKI BUDYNEK A - INWENTARYZACJA	
	ul. Młocińska 10 01-651 Warszawa	lipiec 2019
SZPIEŁ MIEJSKI SIEMANOWICE ŚL. ul. 1-go Maja 9	SIEMANOWICE ŚLĄSKIE ul. 1-go Maja 9	
mgr inż. M. Anus-Dziak	Złoty	inwentaryzacja
mgr inż. Jolanta Szurczak	297x580	1:100
RZUT PIĘTRO V - INWENTARYZACJA		7

1x RZ45 x 2 — JEDNO GNIZDO POWÓJNE RZ45
 LPD - LOKALNY PUNKT DYSTRYBUCYJNY