

UWAGI

OZNACZENIA

Spis powierzchni

Nr pom.	Nazwa pomieszczenia	Pow. [m ²]	Kub. [m ³]	N/W[m ³ /h]
0.01	Korytarz	19,23	51,92	
0.02	Pokój przygot. pacjenta	11,03	29,78	3/90
0.03	Łazienka	5,36	13,40	3,5/50
0.04	WC Pacjentów	4,49	11,23	4/50
0.05	Gabinet Endoskopii	25,43	76,29	3/240
0.06	Zmywalnia	11,13	30,05	5/150
0.07	Gabinet Bronchoskopii	25,30	75,90	3/230
0.08	WC	4,92	12,3	4/50
		106,89	300,87	750

- Zawór wentylacyjny-wywiew
- Filtr kanałowy-wywiew
- Tłumik akustyczny-wywiew
- Wentylator kanałowy-wywiew
- Nawiew
- Czerpnia pow. świeżego

1. RYSUNEK ROZPATRYWAĆ ŁĄCZNIE Z CZĘŚCIĄ OPISOWĄ
2. DOPUSZCZA SIĘ WPROWADZENIE URZĄDZEŃ I ELEMENTÓW INNYCH NIŻ WYKAZANE W ZESTAWIENIU MATERIAŁÓW, GWARANTUJĄCYCH ZAŁOŻONE W PROJEKIE PARAMETRY
3. KAŻDORAZOWE WPROWADZENIE ZMIAN NALEŻY UZGADNIAĆ Z PROJEKTANTEM I NANIEŚĆ ZMIANY W EGZEMPLARZU PROJEKTU ZNAJDUJĄCYM SIĘ NA BUDOWIE

VEGA 1100 E-EH 6.0 2f - CENTRALA NAWIEWNA SALDA
 NAGRZEWNICA: ~2/400V-6.0kW
 WENTYLATOR: ~1/230V-0,278kW/1,25A
 MAX. ZUŻYCIE ENERGII: 6,28kW/27,30A


UWAGA:
 WSZYSTKIE WYMIARY SPRAWDZIĆ NA BUDOWIE,
 W PRZYPADKU WĄTPLIWOŚCI KONTAKTOWAĆ SIĘ
 Z PROJEKTANTEM

GP ARCH PRACOWNIA
GRZEGORZ PAKUŁA
 Gliwice, ul. 15-go Grudnia 23/6; tel. 032 300-34-78

INWESTOR: Szpital Miejski w Siemianowicach Śląskich Sp. z o.o.
 ul. 1-go Maja 9, 41-100 Siemianowice Śląskie

TEMAT OPRACOWANIA:
 PROJEKT BUDOWLANY ADAPTACJI POMIESZCZEŃ PO BYŁYCH GABINETACH GINEKOLOGII
 ZACHOWAWCZEJ NA GABINET ENDOSKOPII / KOLONOSKOPII
 I BRONCHOSKOPII W SZPITALU MIEJSKIM PRZY UL. 1-GO MAJA 9 W SIEMIANOWICACH ŚLĄSKICH.

PROJEKTOWAŁ: inż. Grażyna JACYSZYN-SZLENZAK; upr. proj. nr 117/99		PODPIS:	
BRANŻA:	INST.SANIT.	SKALA:	NR RYS.
NAZWA RYSUNKU: WENTYLACJA MECHANICZNA		1:50	W01
		DATA: LIPIEC 2016r.	

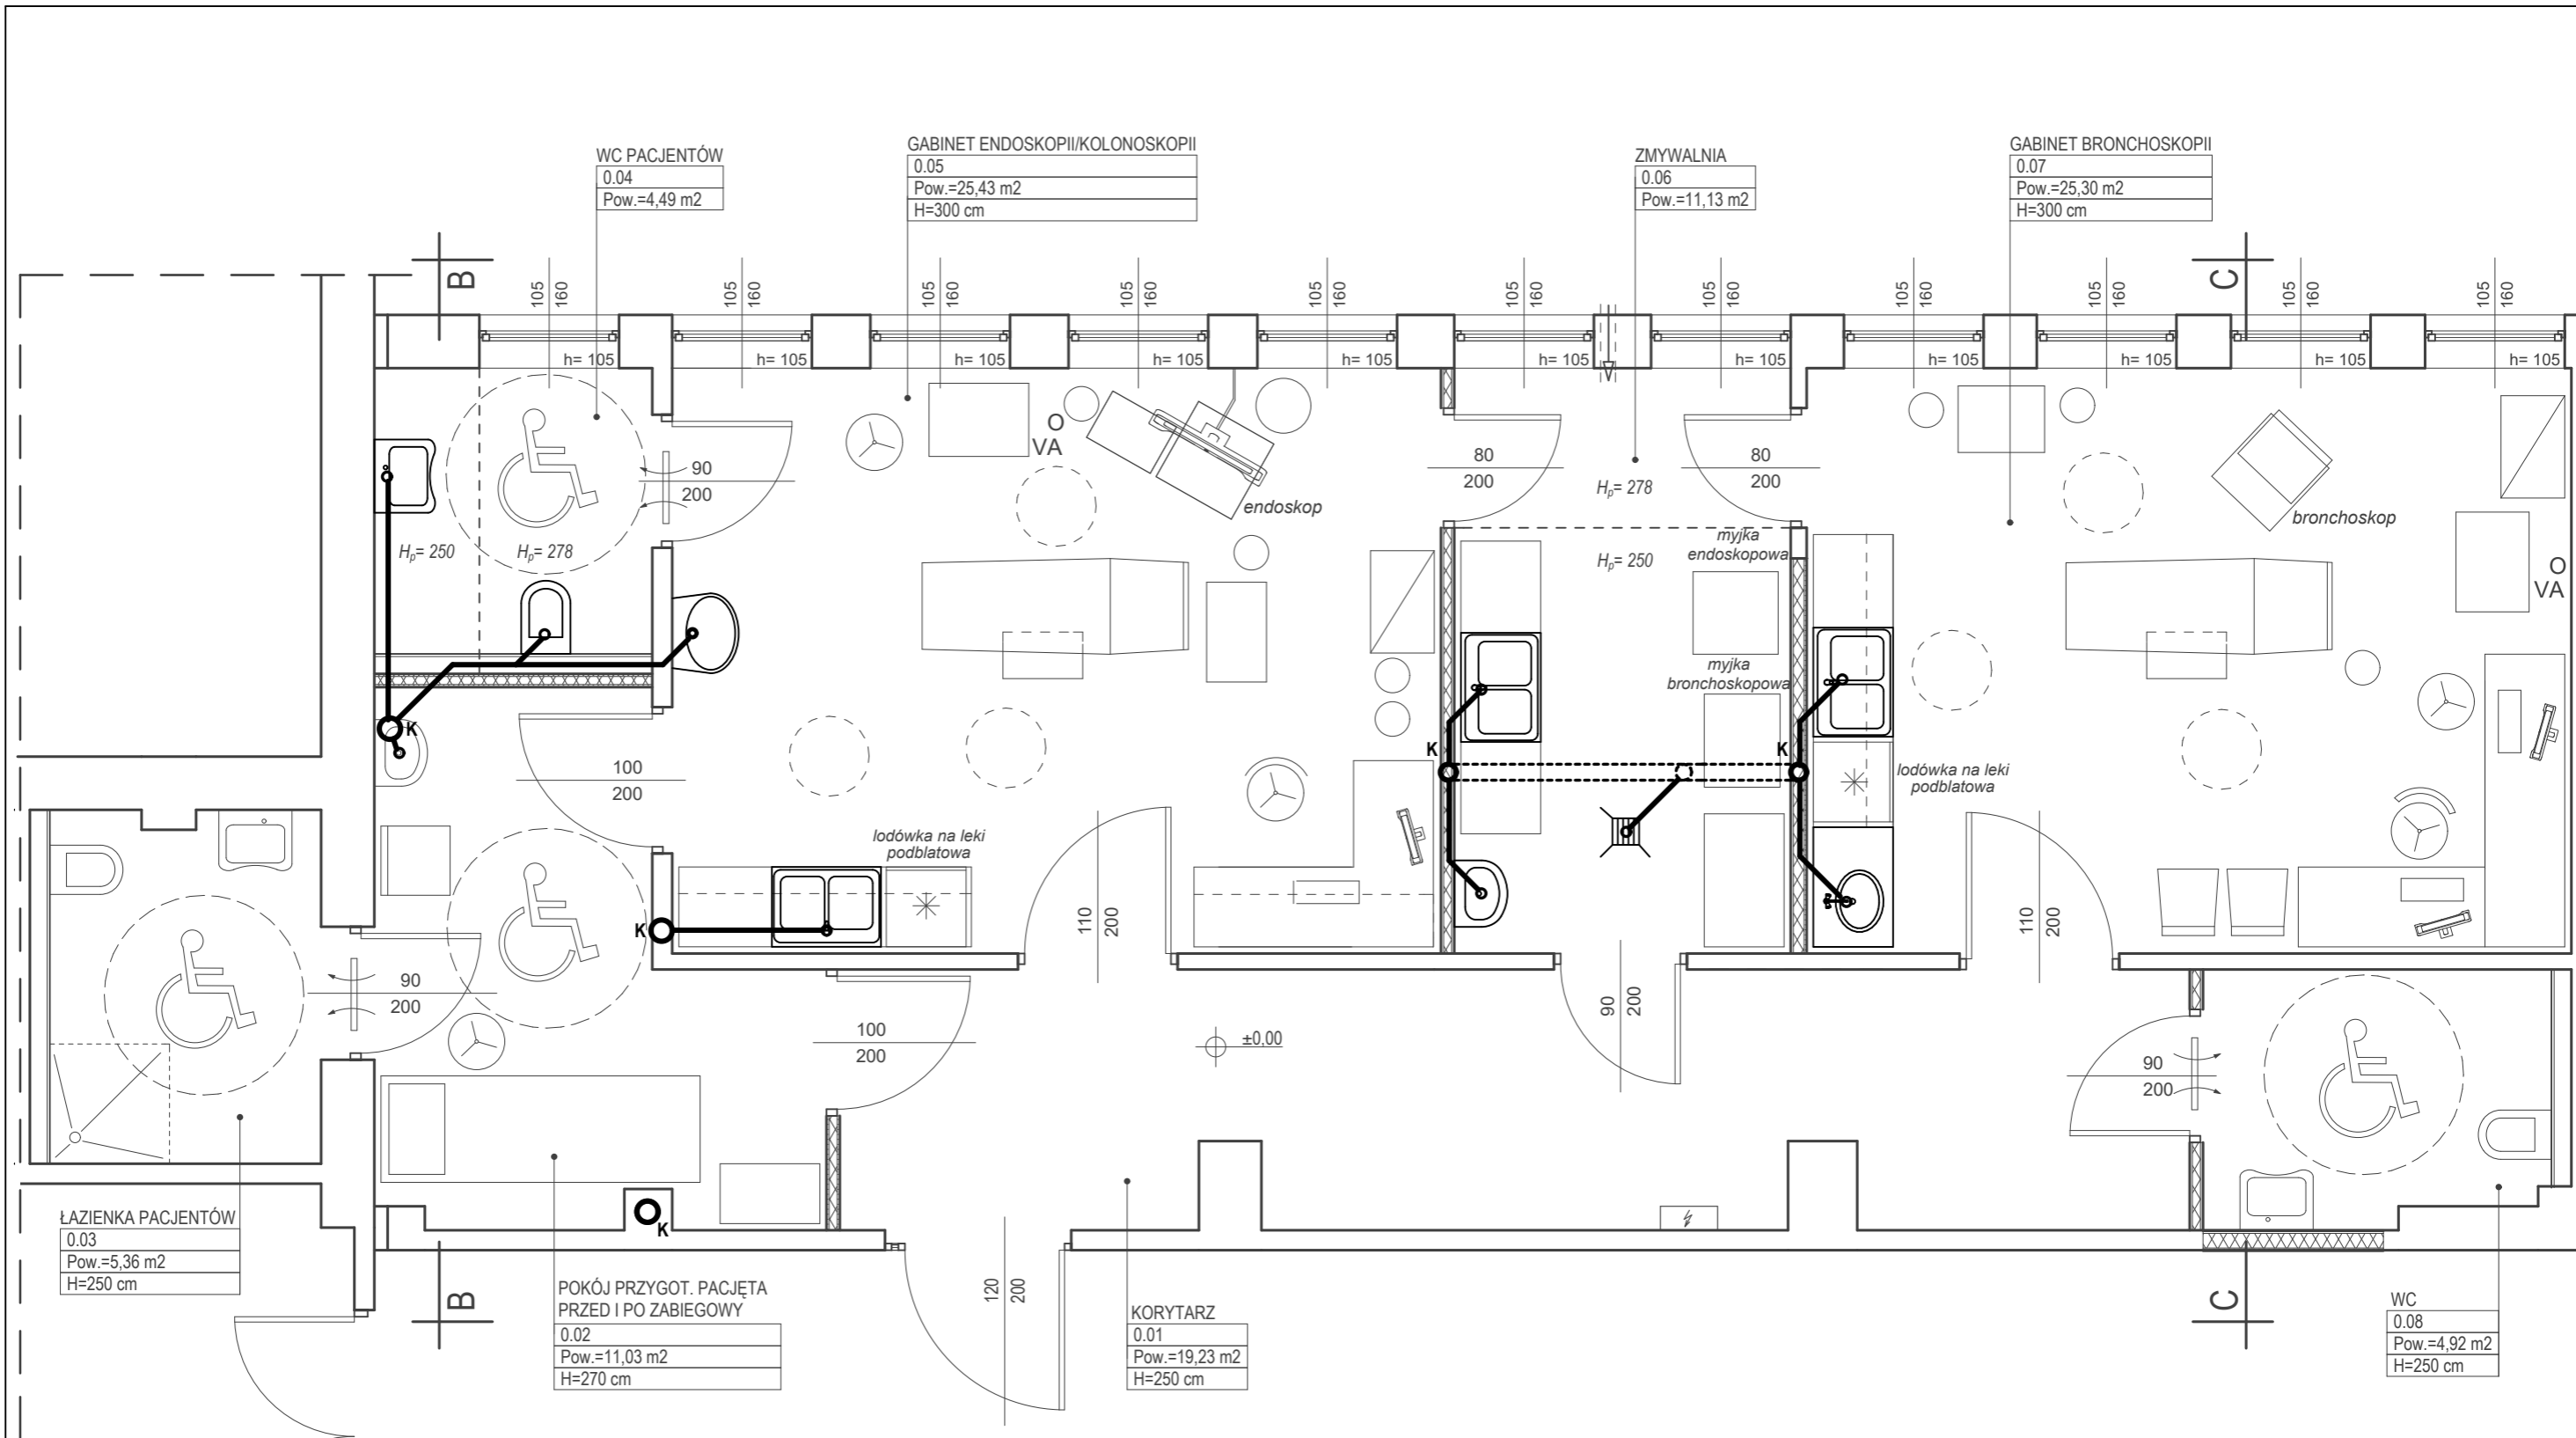

LEGENDA:

- PRZEWÓD KANALIZACJI SANITARNEJ
- PION KANALIZACJI SANITARNEJ

UWAGA:
WSZYSTKIE WYMIARY SPRAWDZIĆ NA BUDOWIE,
W PRZYPADKU WĄTPLIWOŚCI KONTAKTOWAĆ SIĘ
Z PROJEKTANTEM



GP ARCH PRACOWNIA
GRZEGORZ PAKUŁA

Gliwice, ul. 15-go Grudnia 23/6; tel. 032 300-34-78

INWESTOR:

Szpital Miejski w Siemianowicach Śląskich Sp. z o.o.
 ul. 1-go Maja 9, 41-100 Siemianowice Śląskie

TEMAT OPRACOWANIA:

PROJEKT BUDOWLANY ADAPTACJI POMIESZCZEŃ PO BYŁYCH GABINETACH GINEKOLOGII
 ZACHOWAWCZEJ NA GABINET ENDOSKOPII / KOLONOSKOPII
 I BRONCHOSKOPII W SZPITALU MIEJSKIM PRZY UL. 1-GO MAJA 9 W SIEMIANOWICACH ŚLĄSKICH.

PROJEKTOWAŁ:

inż. Grażyna JACYSZYŃ-SZLENZAK; upr. proj. nr 117/99

PODPIS:

BRANŻA:

INST.SANIT.

SKALA:

NR RYS.

NAZWA RYSUNKU:

INSTALACJA WOD-KAN

1:50

DATA:

LIPIEC 2016r.

W02