

SPIS POWIERZCHNI

NR POM.	NAZWA POM.	POW. użytkowa[m ²]
0.01	KORYTARZ	24,78
0.02	KORYTARZ	4,66
0.03	WC DLA PACJENTEK	5,76
0.04	PRZEDSIÓNEK	2,86
0.05	POM. SOCJALNE	5,41
0.06	POKÓJ ŁÓŻKOWY	17,73
0.07	POKÓJ ŁÓŻKOWY	16,56
0.08	DYŻURKA	9,25
0.09	POKÓJ ZABIEGOWY	17,69
0.10	WC DLA PERSONELU	2,07
RAZEM:		106,77m²

LEGENDA:

- ISTNIEJĄCA ŚCIANA MUROWANA
- PRZEWÓD WENTYLACYJNY
- ISTNIEJĄCA PODŁĄCZENIA DO PRZEWODÓW KOMINOWYCH

UWAGA:
WSZYSTKIE WYMIARY SPRAWDZIĆ NA BUDOWIE.
W PRZYPADKU WĄTPLIWOŚCI KONTAKTOWAĆ SIĘ Z PROJEKTANTEM



GP ARCH PRACOWNIA
GRZEGORZ PAKUŁA

Gliwice, ul. 15-go Grudnia 23/6; tel. 032 300-34-78

INWESTOR:


Szpital Miejski w Siemianowicach Śląskich Sp. z o.o.
 ul. 1-go Maja 9, 41-100 Siemianowice Śląskie

TEMAT OPRACOWANIA:


PROJEKT BUDOWLANY ADAPTACJI POMIESZCZEŃ PO BYŁYCH GABINETACH GINEKOLOGII ZACHOWAWCZEJ NA GABINET ENDOSKOPII / KOLONOSKOPII I BRONCHOSKOPII W SZPITALU MIEJSKIM PRZY UL. 1-GO MAJA 9 W SIEMIANOWICACH ŚLĄSKICH.

PROJEKTOWAŁ:	PODPIS:
mgr inż. arch. Grzegorz PAKUŁA; upr. proj. nr 14/03/SLOKK	
OPRACOWAŁA:	
mgr inż. arch. Anna JASIK	


BRANŻA:	ARCHITEKTURA	SKALA:	NR RYS.
NAZWA RYSUNKU:		1:50	101
RZUT PARTERU INWENTARYZACJA		DATA: LIPIEC 2016r.	

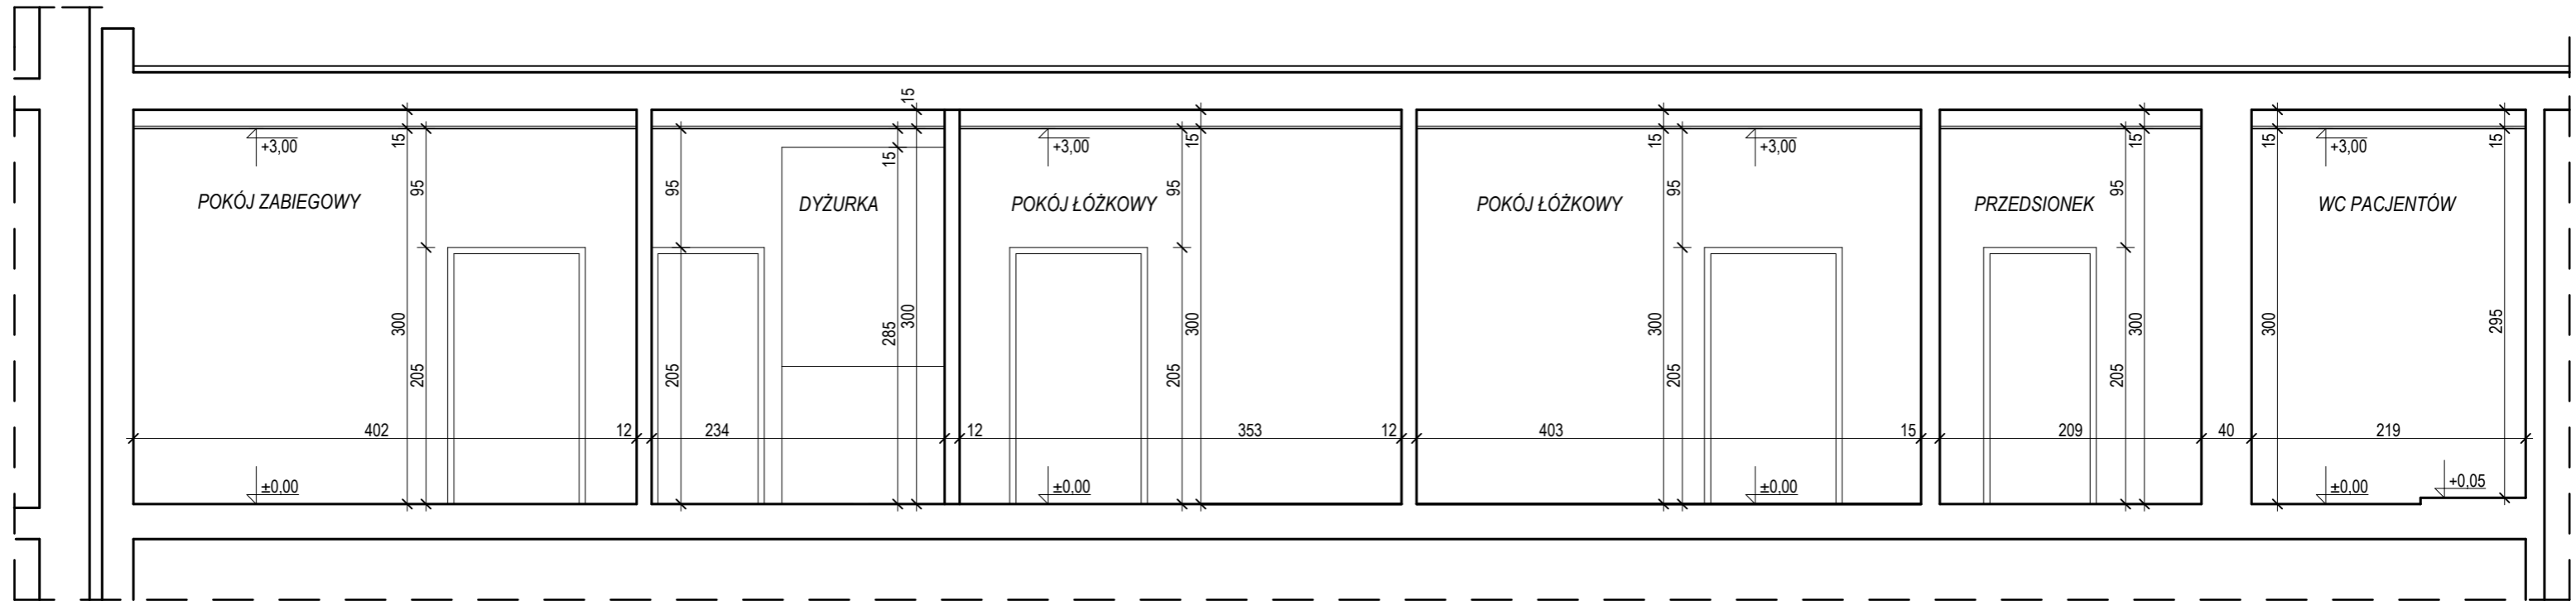

PRZEKRÓJ A-A

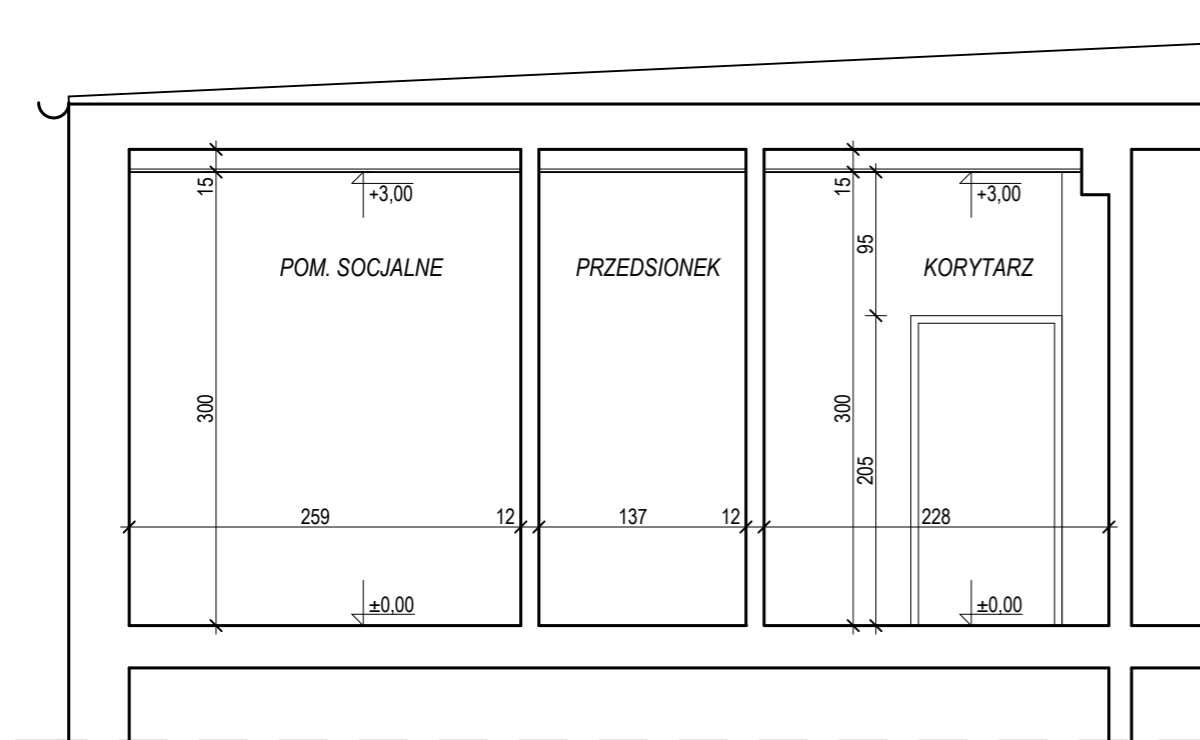

PRZEKRÓJ B-B

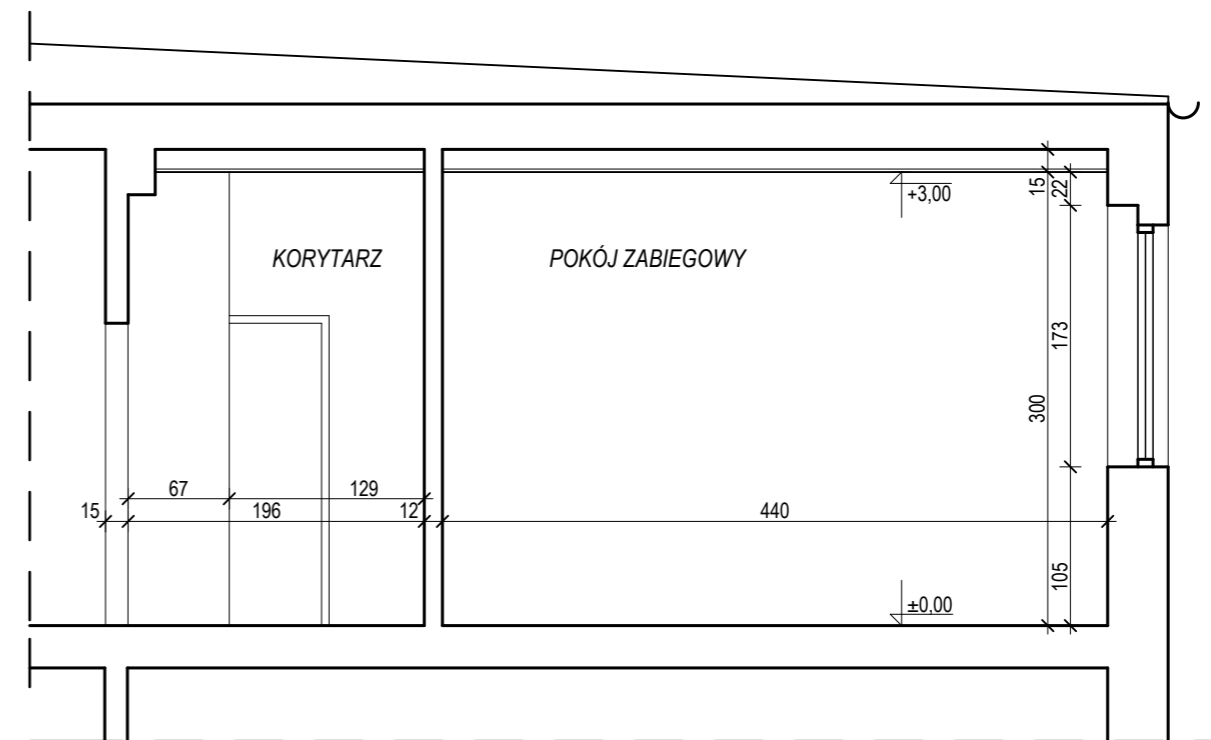

PRZEKRÓJ C-C

UWAGA:
WSZYSTKIE WYMIARY SPRAWDZIĆ NA BUDOWIE,
W PRZYPADKU WĄTPLIWOŚCI KONTAKTOWAĆ SIĘ
Z PROJEKTANTEM



GP ARCH PRACOWNIA
GRZEGORZ PAKUŁA

Gliwice, ul. 15-go Grudnia 23/6; tel. 032 300-34-78

INWESTOR: Szpital Miejski w Siemianowicach Śląskich Sp. z o.o.
ul. 1-go Maja 9, 41-100 Siemianowice Śląskie

TEMAT OPRACOWANIA: PROJEKT BUDOWLANY ADAPTACJI POMIESZCZEŃ PO BYŁYCH GABINETACH GINEKOLOGII ZACHOWAWCZEJ NA GABINET ENDOSKOPII / KOLONOSKOPII I BRONCHOSKOPII W SZPITALU MIEJSKIM PRZY UL. 1-GO MAJA 9 W SIEMIANOWICACH ŚLĄSKICH.

PROJEKTOWAŁ: mgr inż. arch. Grzegorz PAKUŁA; upr. proj. nr 14/03/SLOKK	PODPIS:
OPRACOWAŁA: mgr inż. arch. Anna JASIK	

BRANŻA: ARCHITEKTURA	SKALA:	NR RYS.
NAZWA RYSUNKU: PRZEKRÓJ A-A, B-B, C-C	1:50	102
	DATA: LIPIEC 2016r.	